

# L'arbre des Découvertes

Spectacle de danse hip hop pour jeune public (à partir de 1 an)

## FICHE TECHNIQUE

Durée du spectacle : 20 min / 30 min

L'équipe se déplace en minibus et transporte également le décor et accessoires.  
Prévoir un emplacement, ou place de parking pour le minibus.

### PERSONNEL

- **1 Danseur/se**
- **1 Régisseuse Plateau**
- **1 Régisseuse son et lumière**

### DEMANDES

- Une pré implantation du plan de feux avant arrivée de l'équipe.
- **1 régisseur d'accueil**
- **Prévoir 2 loges**  
Avec des petites bouteilles d'eau, jus de fruits et quelques collations (fruits secs, fruits, 2 serviettes).
- **1 loge Artiste** : équipée d'un lavabo, d'une douche, d'un miroir, un fer et une table à repasser, un portant, canapé ou fauteuil, réseau wifi
- **1 loge technique** : équipée d'un lavabo, canapé ou fauteuils, réseau wifi.

### CONTACTS

**Metteur en scène, administratrice**  
Dorothee Liauzun - 06.23.08.73.27  
association.ldanse@gmail.com

**Régisseuse générale**  
Nolwenn ANNIC - 06.87.33.05.87  
nolwenn.annic@gmail.com

### MONTAGE- DÉMONTAGE

- Prévoir 4h pour déchargement du camion, montage du décor, réglages lumière et encodage.
- 2h de démontage, comprenant également le chargement du camion.

### PLATEAU

- Boite noire, prévoir 3 plans de pendrillons .
- Des Cubes, ou meuble haut permettant d'installer une petite machine à bulle à hauteur d'homme (1m70) , dans la 2e rue à jardin.
- Plateau équipé de tapis de danse ou d'un sol non dangereux pour le danseur (non glissant, pas de trous, pas d'échardes ...)
- Ouverture plateau 8m
- Profondeur plateau 6m
- Hauteur sous perche minimum 4m
- Sortie décor facile d'accès pour chargement et déchargement.

### SON


- Système de diffusion en façade
- 2 Retours au plateau
- 1 connexion jack pour y brancher un ordinateur ou un téléphone portable

# PLAN FEU

L'ARBRE DES DÉCOUVERTES - Cie Ldanse

## LUMIÈRES

- 8 PAR Led ou 15 PC 1kw en contres
- 7 PC 1kw à la face
- 2 Découpes 1kw avec possibilité d'un iris
- 6 PAR 64 CP62 sur platine au sol en latéral
- 4 PAR 64 CP62 en latéral haut
- 2 PAR 64 CP61
- Lumière public
- Prévoir deux direct: 1 au mitard lointain  
1 à la face jardin (2e rue)

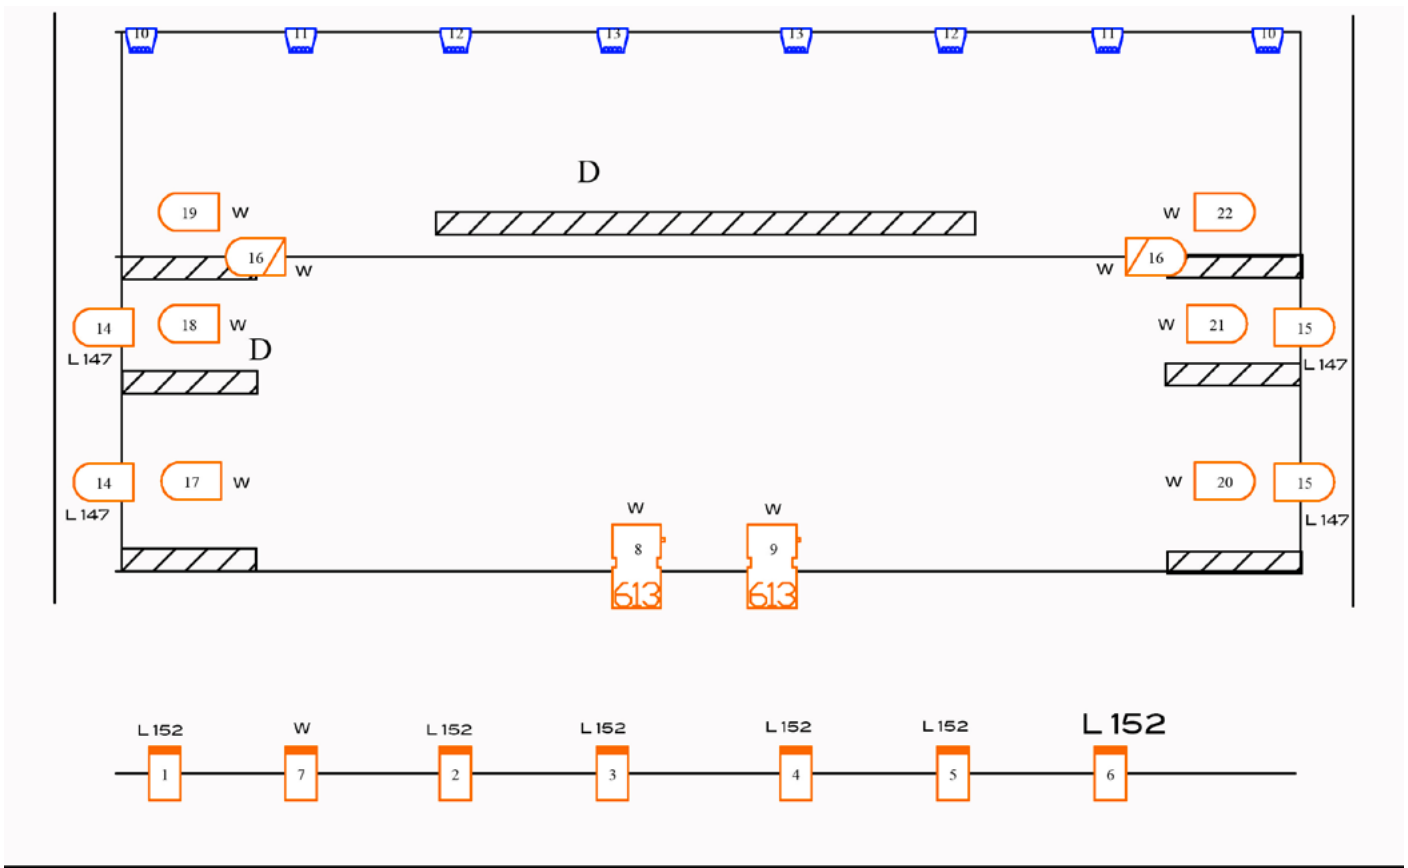

### Legend

Symbol	Name	Count	Spares	Wattage	Lamp
	306 HPC	7		650	CP/67 230V
	613SX	2		1000	BTR
	PAR 64	2		1000	CP/61 240V - NSP
	PAR 64	10		1000	CP/62 240V - MFL
	par led	8		95	LED
<b>D</b>	<b>DIRECT</b>				